


Süd

West

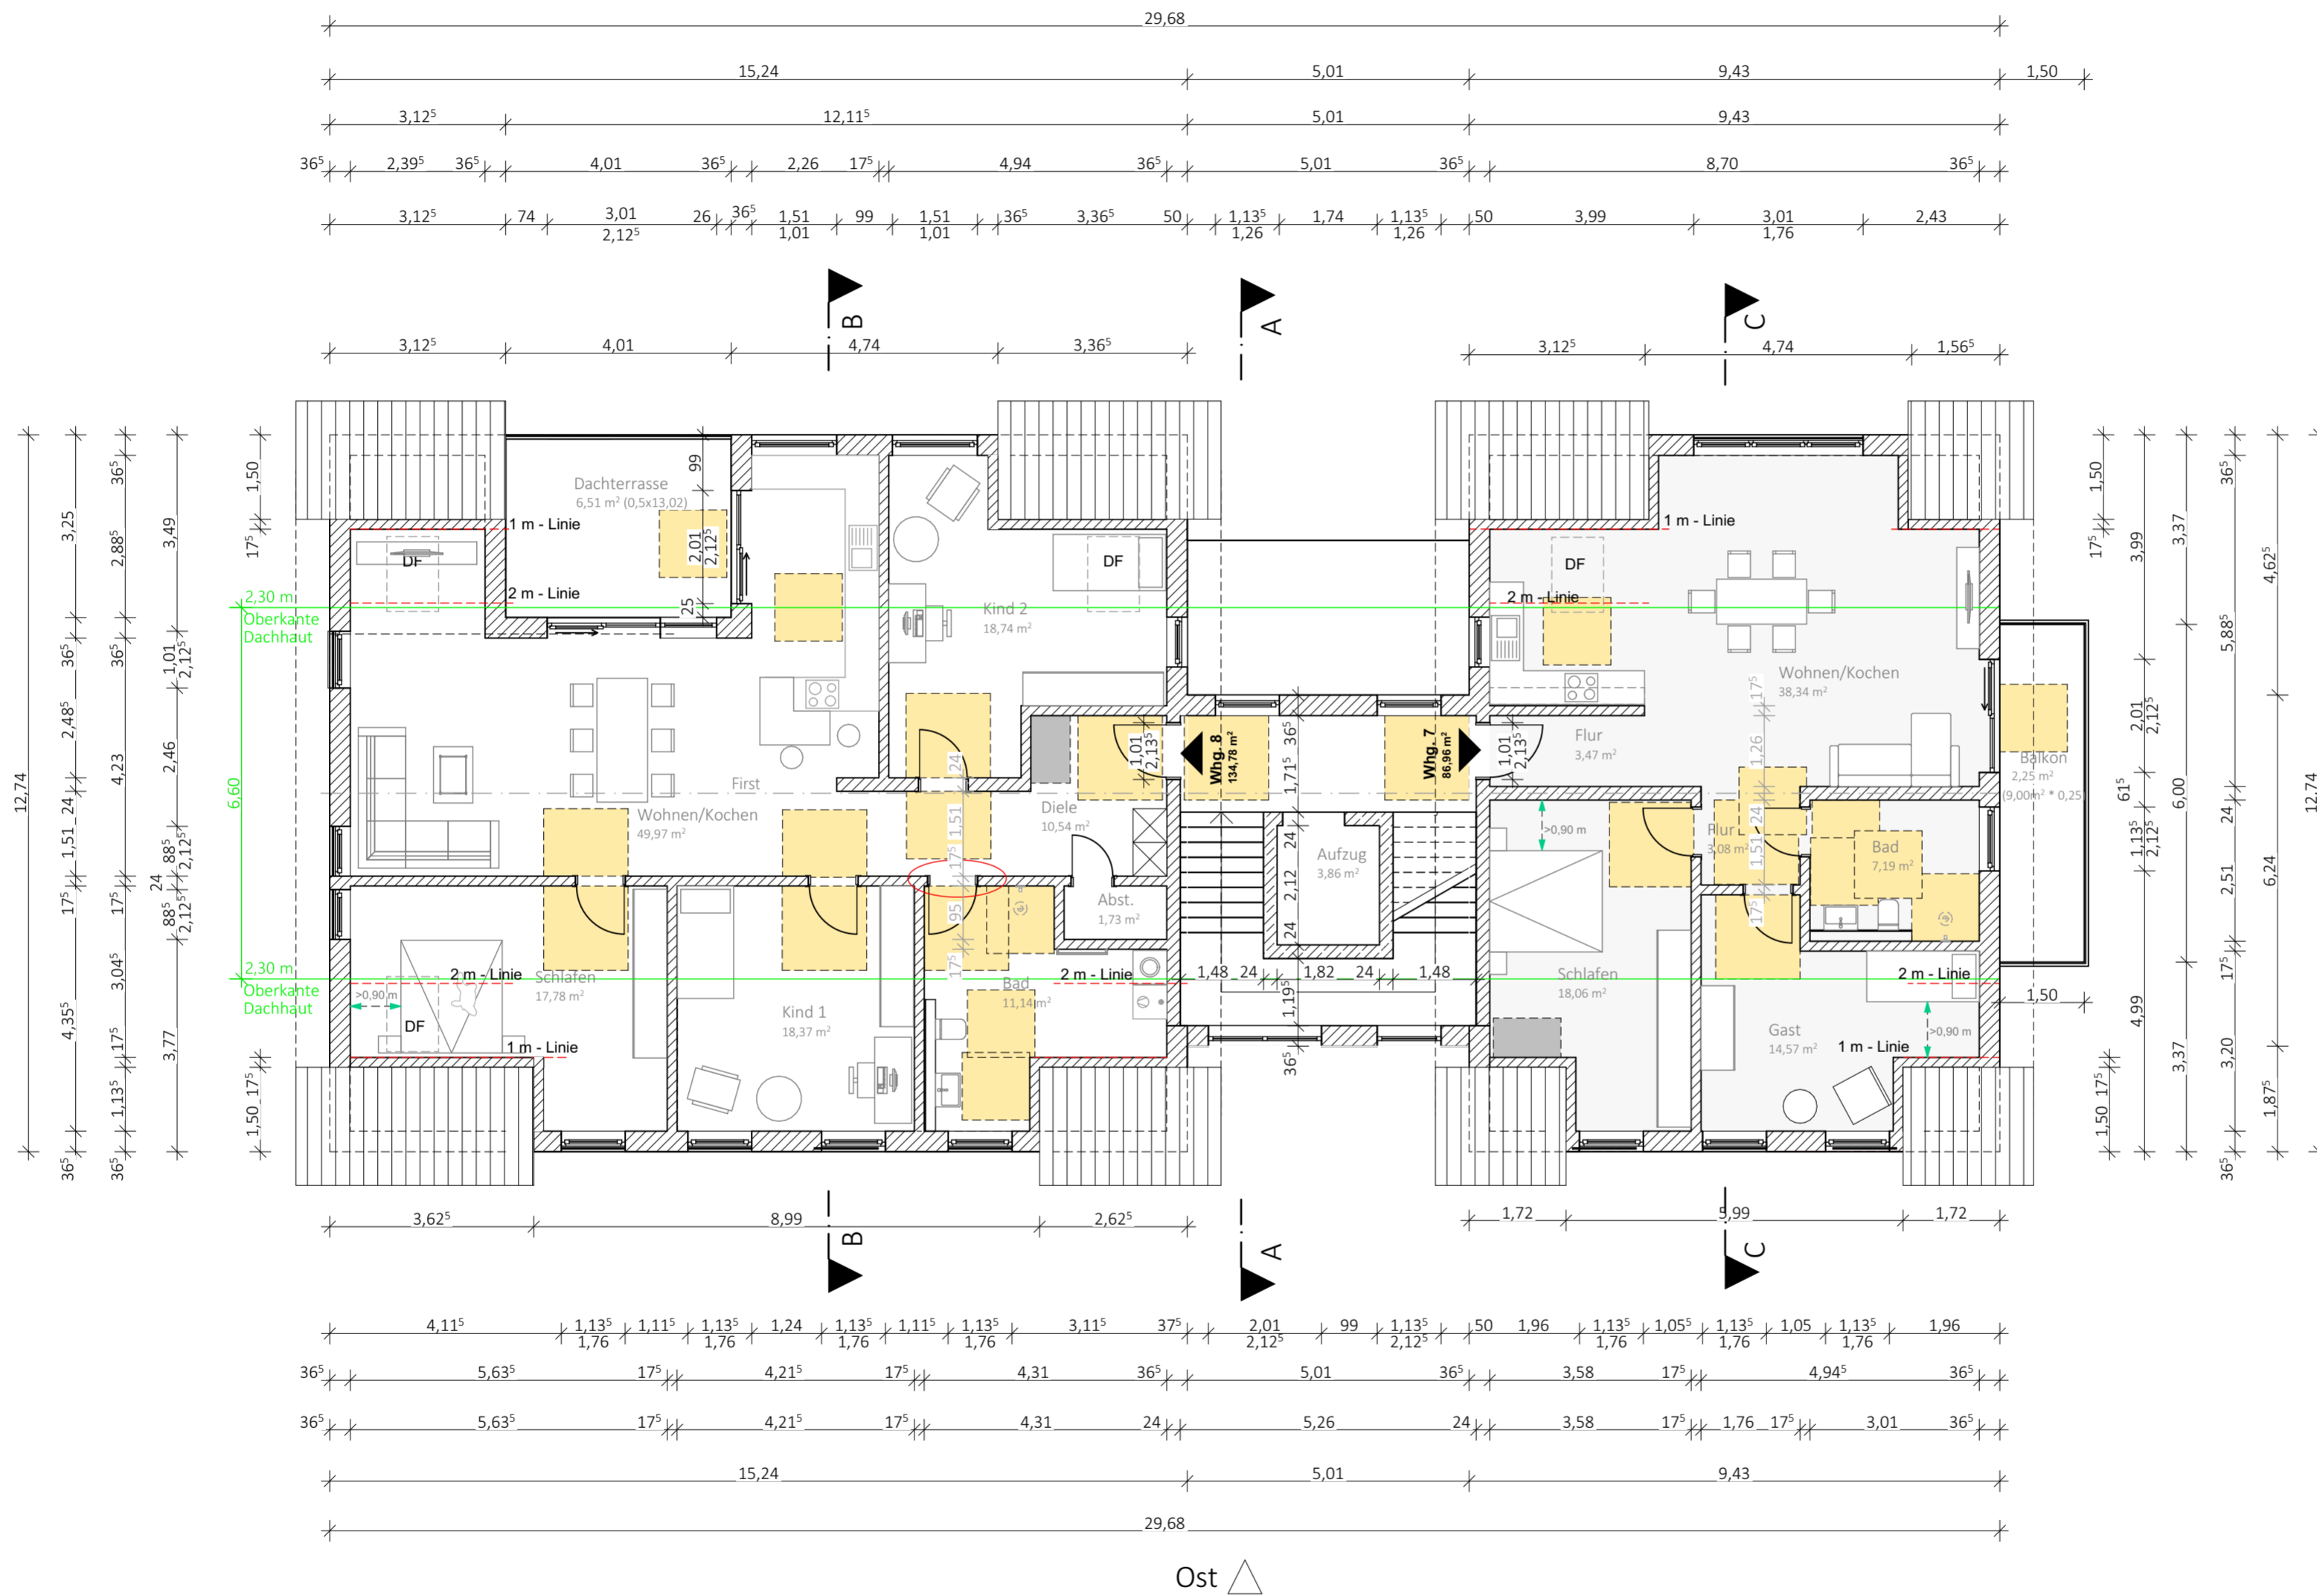

Ost

Grundriss Dachgeschoss

LEGENDE



Stellplatz für Kinderwagen, Gehhilfen



Bewegungsfläche 1,20 x 1,20 m / 1,50 x 1,50 m



In Abstimmung mit dem Bauherrn werden die Bewegungsflächen derzeit eingeschränkt. Tritt der Bedarfsfall ein, werden die Türen entsprechend der DIN 18040-2 angepasst. Aus Sicht der Barrierefreiheit bestehen gegen diese zweistufige Umsetzung der barrierefreien Anforderungen keine Bedenken.

GEZ.:	DATUM:	ÄNDERUNGSINHALT:	INDEX NR.:
BH	10.11.2021	Plananpassung - Angaben Barrierefreiheit	b
BH	23.09.2021	Planerstellung	a



Genehmigungsplanung

BAUVORHABEN:
 Neubau eines Mehrfamilienhauses mit 8 WE
 Oberer Königsberg
 57399 Kirchhundem

PLAN: Grundriss Dachgeschoss
ZEICH - NR: AA_0633_GP_GR_DG_004

Gemarkung: Würdinghausen
Flur: 15
Flurstück(e): 379

BAUHERR:
 Dr. Christian Jung
 In der Rahrbach 18
 57399 Kirchhundem

Entwurfverfasser: 
 Unterschrift BAUHERR: 

ARCHIFAKTUR
 Archifaktur Lennestadt GmbH
 Wigeystraße 10
 57368 Lennestadt
 Ruf: 0 27 23 / 92 89 60
 Fax: 0 27 23 / 71 62 991
 Mail: info@archifaktur.net

Maßstab: 1:100
Format: DIN A 2
GEZ.: BH
DATUM: 10.11.2021